


Zestawienie pomieszczeń

Kondygnacja	Nr Mieszkania	Nr	Nazwa pomieszczenia	Powierzchnia
piwnice		-1.1	Komunikacja	17,70
		-1.2	Pom. gospodarcze	9,97
		-1.3	Pom. techniczne	26,02
		-1.4	Komunikacja	20,74
		-1.4	Komunikacja	21,99
		-1.4	Komunikacja	71,95
		-1.5	Komórka lokatorska	3,26
		-1.7	Komórki lokatorskie	17,88
		-1.8	Pom. techniczne	7,31
		-1.9	Pom. techniczne	6,07
		-1.10	Komórki lokatorskie	13,75
		-1.11	Komórki lokatorskie	15,85
		-1.12	Komórki lokatorskie	20,78
		-1.13	Komórka lokatorska	3,25
		-1.14	Komórki lokatorskie	13,20
	-1.15	Komórki lokatorskie	13,16	
				282,88 m ²

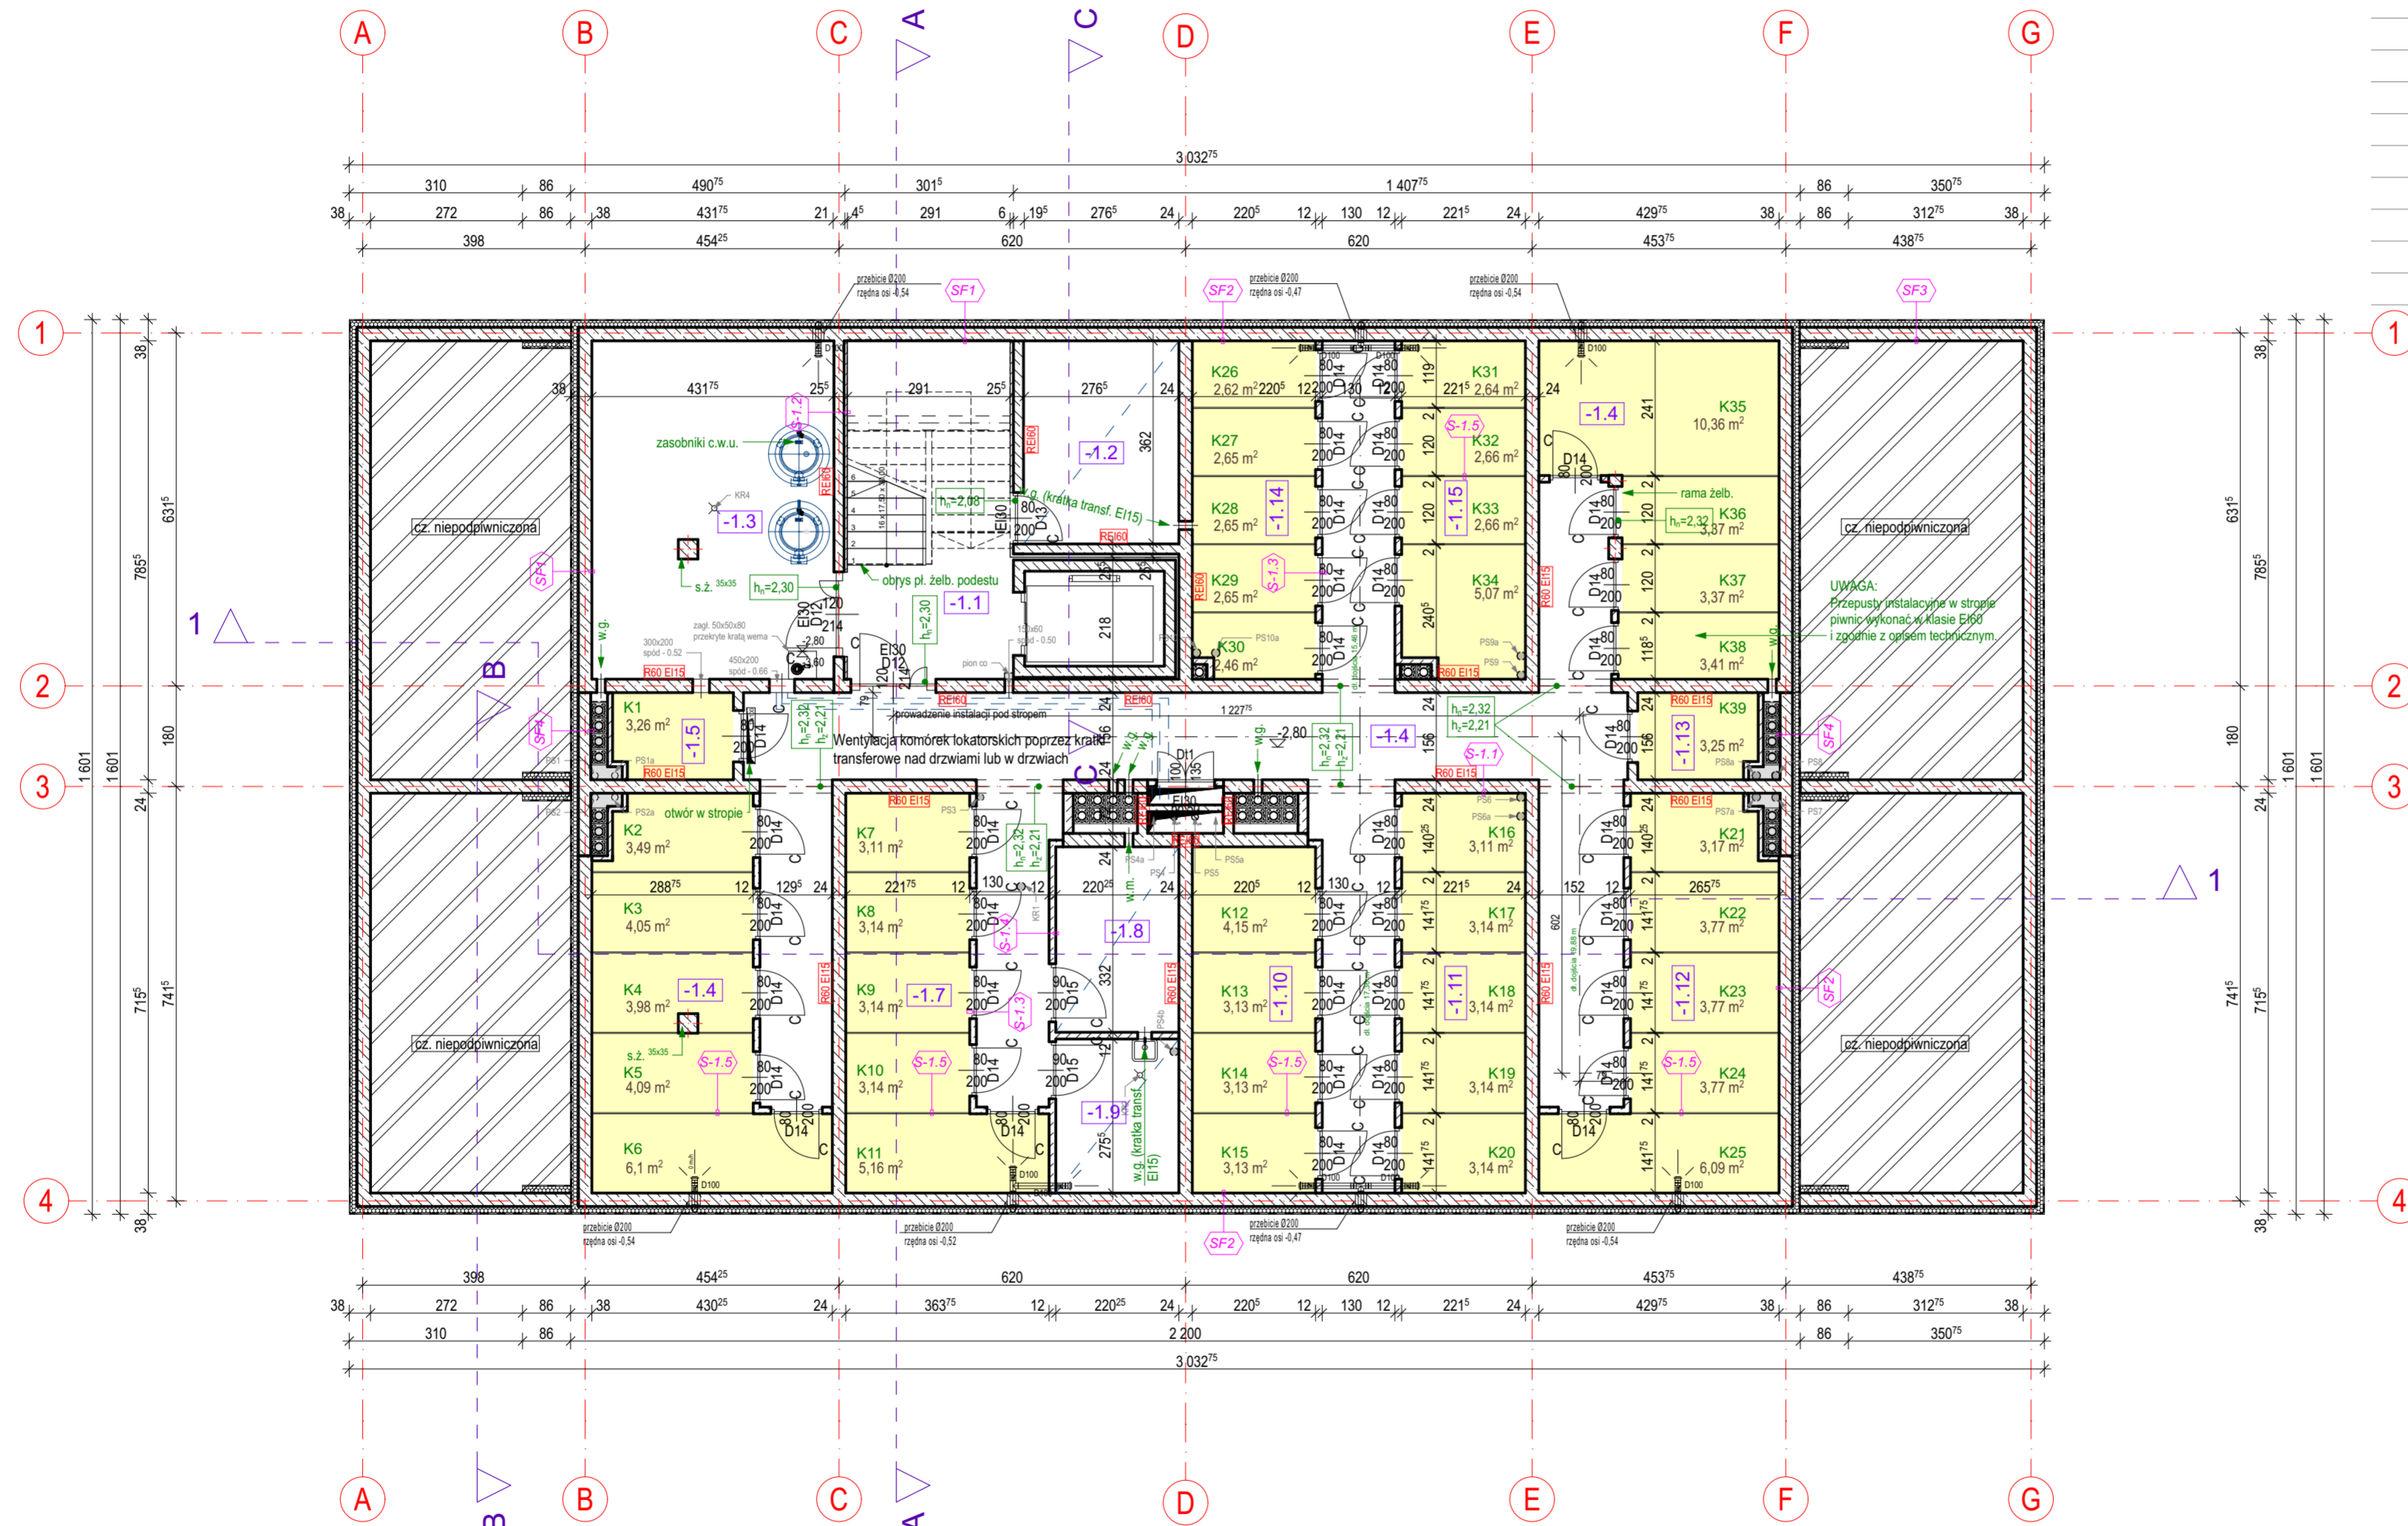

	Karol Bulanda BULANDA Architektki Słupnice 859, 34-615 Słupnice NIP: 7372076061, REGON: 364054175
	NAZWA OBIEKTU: BUDYNEK MIESZKALNY WIELORODZINNY TYTUŁ: Poziom -1 BRANŻA: ARCHITEKTURA PROJEKTANT: mgr inż. arch. KAROL BULANDA upr. bud. do projekt. bez ograniczeń w specj. architektonicznej nr MPOIA/027/2017 PROJEKTANT SPRAWDZAJĄCY: mgr inż. arch. DARIUSZ SEDIWY upr. bud. do projekt. bez ograniczeń w specj. architektonicznej nr 438/2001 OPRAWOWANIE: mgr inż. arch. Magdalena Trąd mgr inż. arch. Dorota Jordan mgr inż. arch. Monika Fronczak
SKALA: 1:100 DATA: 08.2024 NR RYS.: A-1	