



Zestawienie pomieszczeń

Kondygnacja	Nr Mieszkania	Nr	Nazwa pomieszczenia	Powierzchnia
1-sze piętro	M12	1.1	Komunikacja	10,43
	M12	1.2	Łazienka	5,41
	M12	1.3	Pokój	7,60
	M12	1.4	Pokój	7,59
	M12	1.5	Pokój + kuchnia	24,21
	M11	1.1	Komunikacja	3,62
	M11	1.2	Łazienka	4,88
	M11	1.3	Pokój	9,68
	M11	1.4	Pokój+kuchnia	20,92
	M10	1.1	Komunikacja	3,62
	M10	1.2	Łazienka	4,88
	M10	1.3	Pokój	9,68
	M10	1.4	Pokój+kuchnia	20,92
	M9	1.1	Komunikacja	10,42
	M9	1.2	Łazienka	5,39
	M9	1.3	Pokój	7,90
	M9	1.4	Pokój	7,90
	M9	1.5	Pokój + kuchnia	26,46
	M8	1.1	Komunikacja	7,88
	M8	1.2	Łazienka	5,68
	M8	1.3	Pokój	8,86
	M8	1.4	Pokój	9,71
	M8	1.5	Pokój + kuchnia	28,63
	M7	1.1	Komunikacja	8,22
M7	1.2	Łazienka	3,98	
M7	1.3	Pokój	10,13	
M7	1.4	Pokój	6,70	
M7	1.5	Pokój+kuchnia	14,89	
M6	1.1	Komunikacja	9,71	
M6	1.2	Łazienka	5,67	
M6	1.3	Pokój	13,58	
M6	1.4	Pokój + kuchnia	29,69	
	1.1	Komunikacja	17,60	
	1.2	Komunikacja	23,18	
			395,62 m ²	

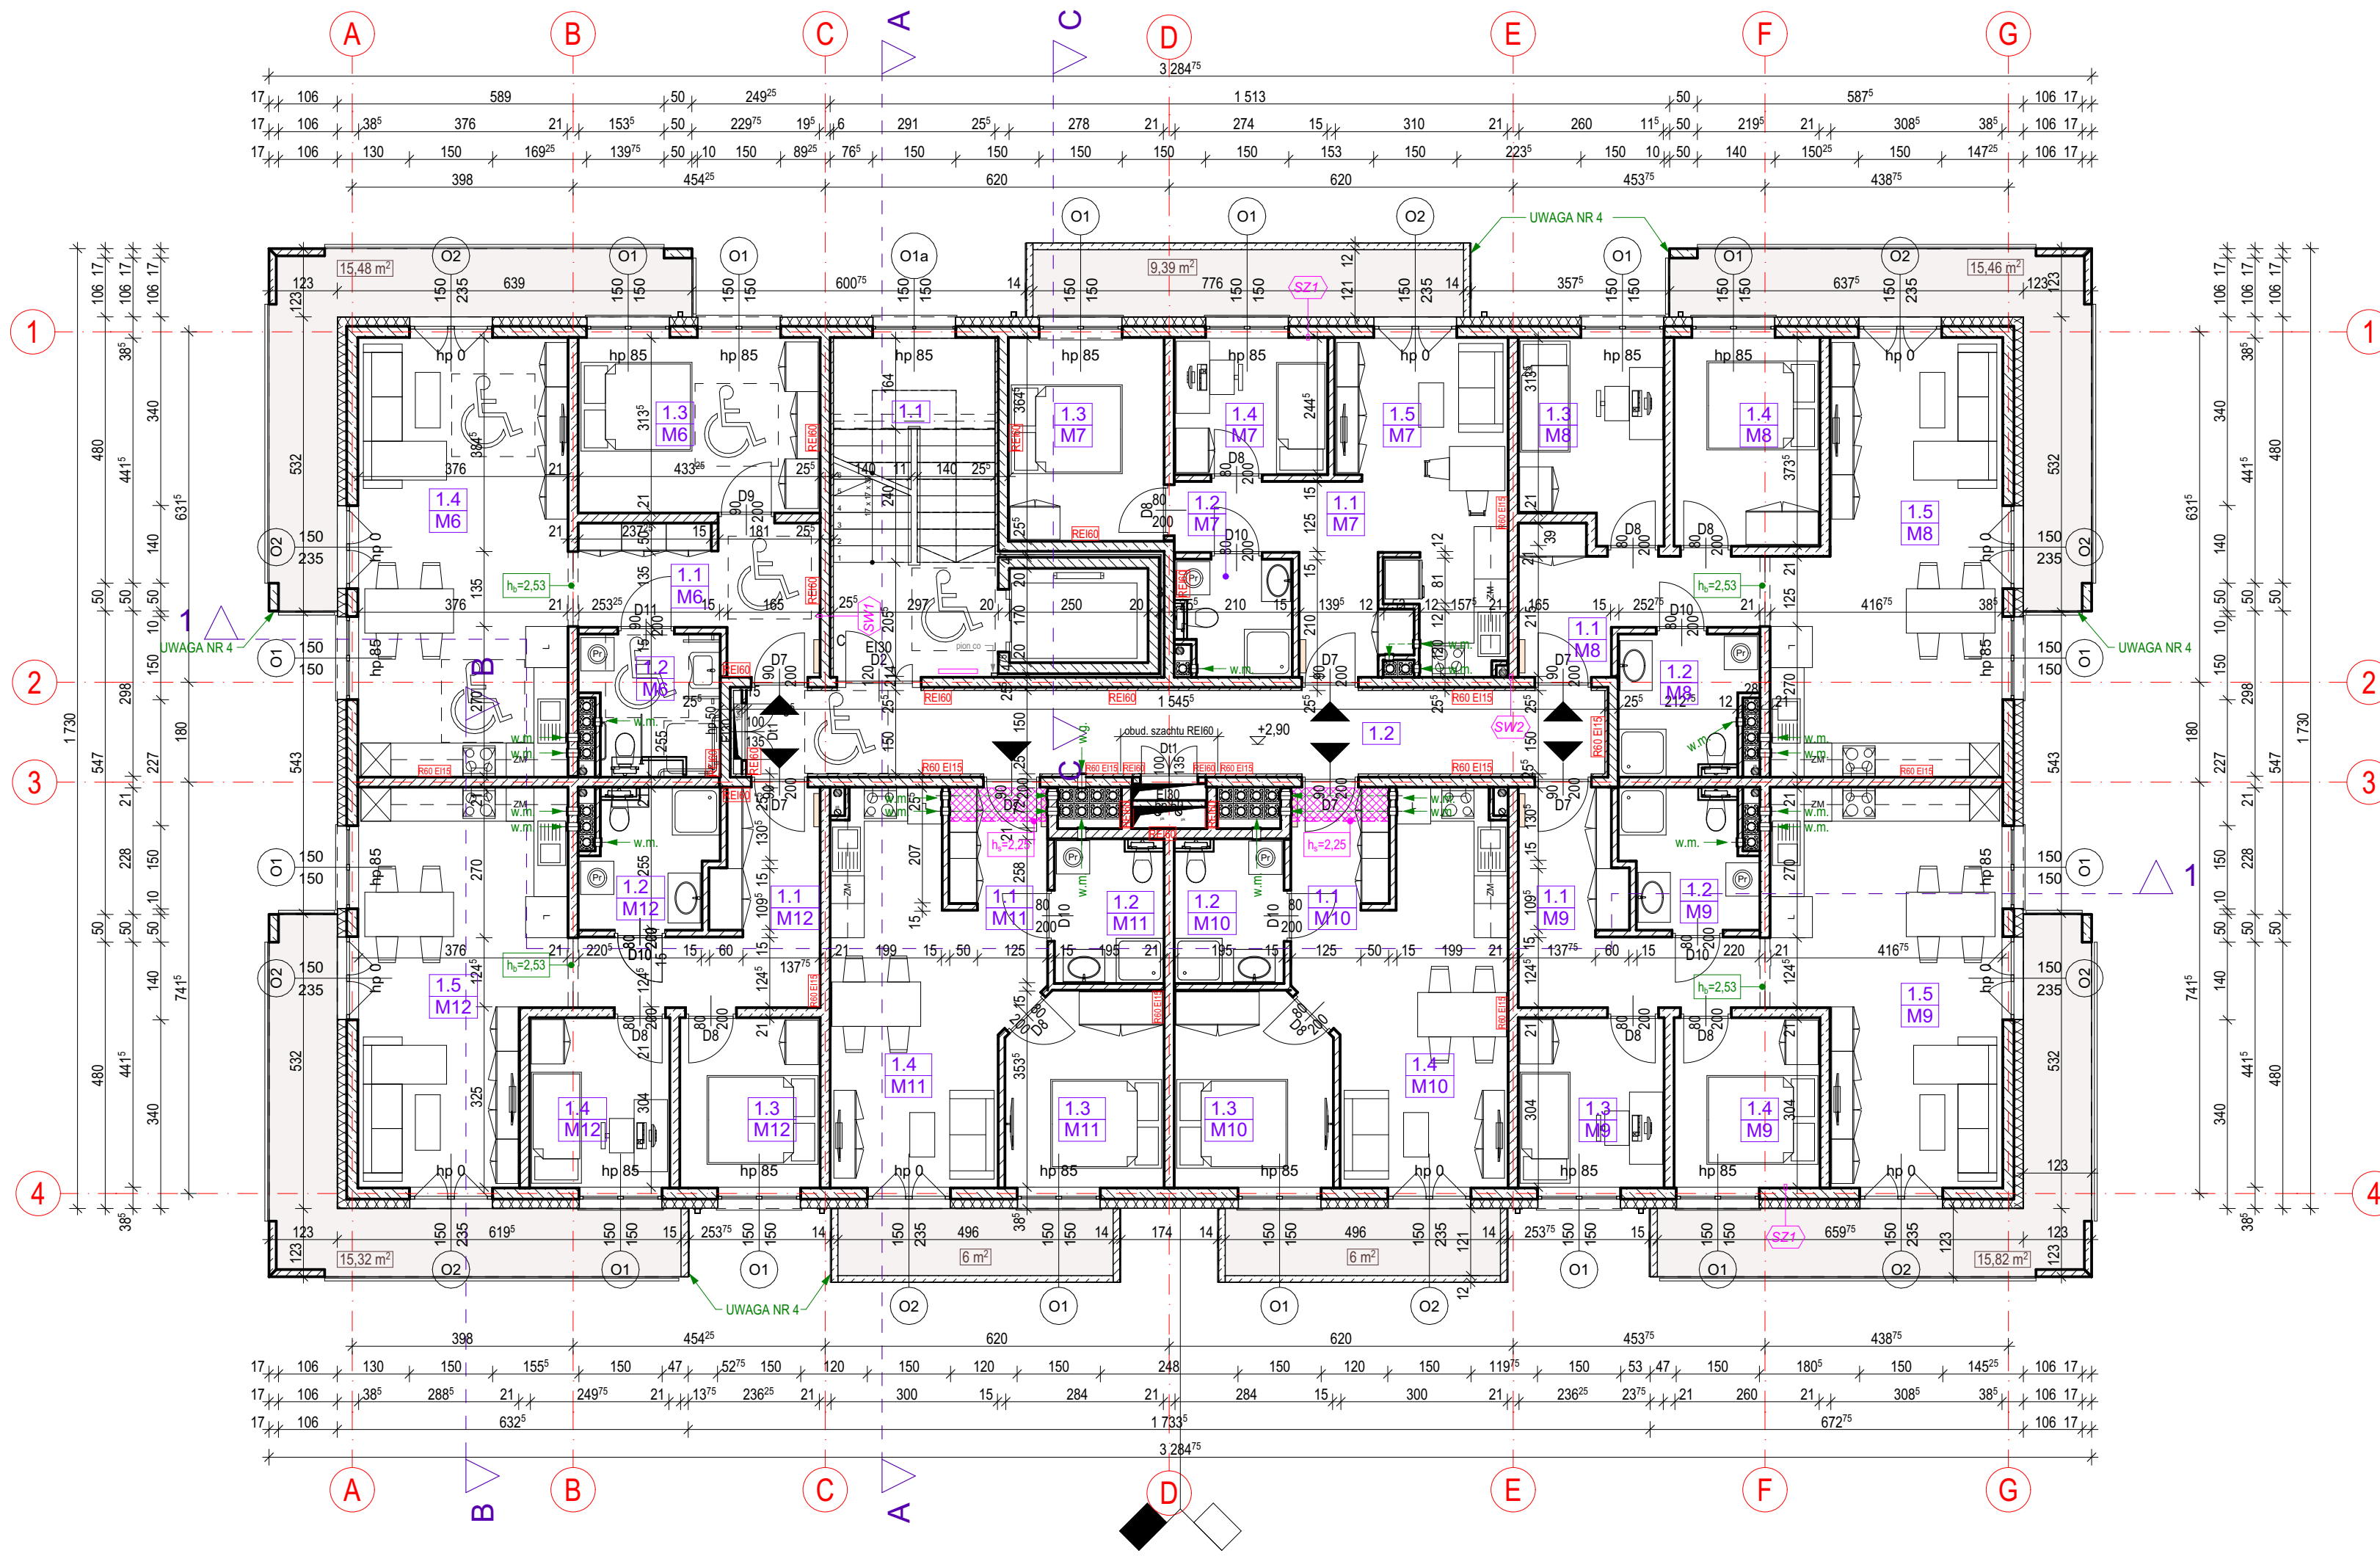

	Karol Bulanda BULANDA Architektki Słopnice 859, 34-615 Słopnice NIP: 7372076061, REGON: 364054175	
	NAZWA OBIEKTU: BUDYNEK MIESZKALNY WIELORODZINNY	
TYTUŁ: Poziom +1		
BRANŻA: ARCHITEKTURA		
PROJEKTANT: mgr inż. arch. KAROL BULANDA upr. bud. do projekt. bez ograniczeń w specj. architektonicznej nr MPOIA/027/2017		
PROJEKTANT SPRAWDZAJĄCY: mgr inż. arch. DARIUSZ SEDIWY upr. bud. do projekt. bez ograniczeń w specj. architektonicznej nr 438/2001		
OPRAWOWANIE: mgr inż. arch. Magdalena Trąd mgr inż. arch. Dorota Jordan mgr inż. arch. Monika Fronczak		
SKALA: 1:100	DATA: 08.2024	NR RYS.: A-3